


3階、4階平面配置図 S=1/100

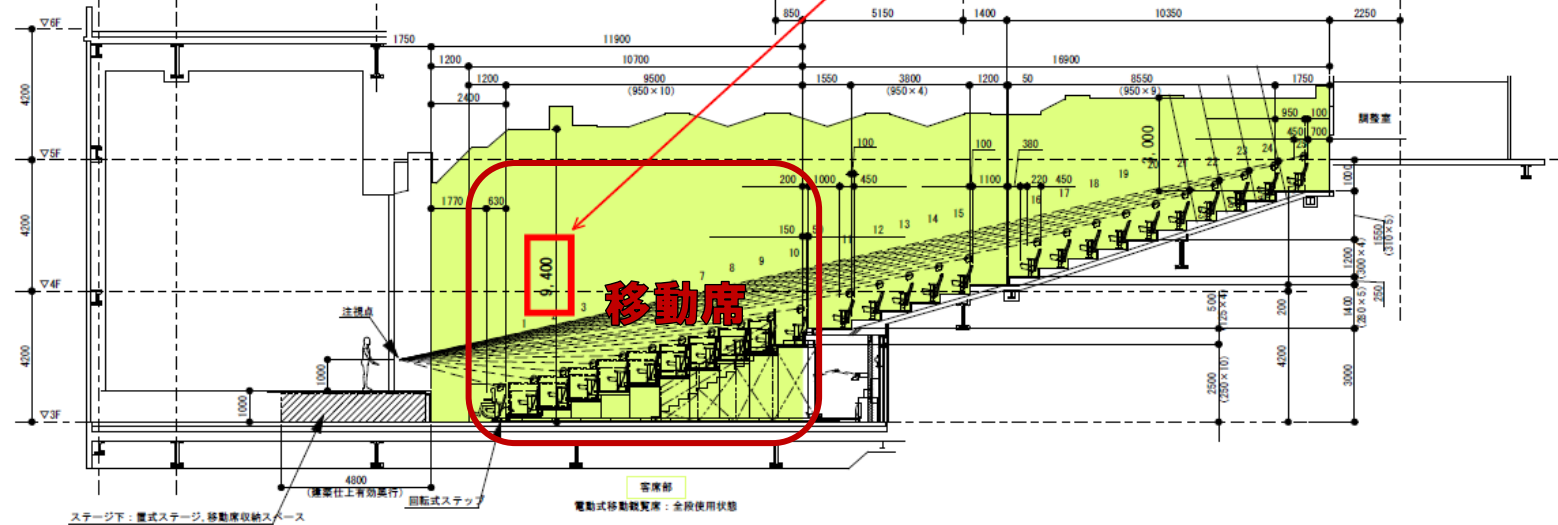

3階、4階断面配置図 S=1/100

ホール面積：554㎡

ホール天井高さ：9.40m

数量表 電動式移動観覧席：全段使用時

3F		
電動式移動観覧席	220 席	
移動席	14 席	
車椅子	4 席	
4F		
固定席	320 席	
バルコニー固定席	48 席	
合計	606 席	

視差について

視差がマイナス値の場合、視線が前方の人の頭の頂点にかかることを意味しますが一般的には-30mm以内であれば許容範囲です。※本図最大視差：-12mm