


琉球新報ホール

縮尺1/100

- ※ 1文字幕高(固定) 18尺
- ※ 2文字幕高(固定) 17尺
- ※ 3文字幕高(固定) 16尺
- ※ 舞台高 1000mm

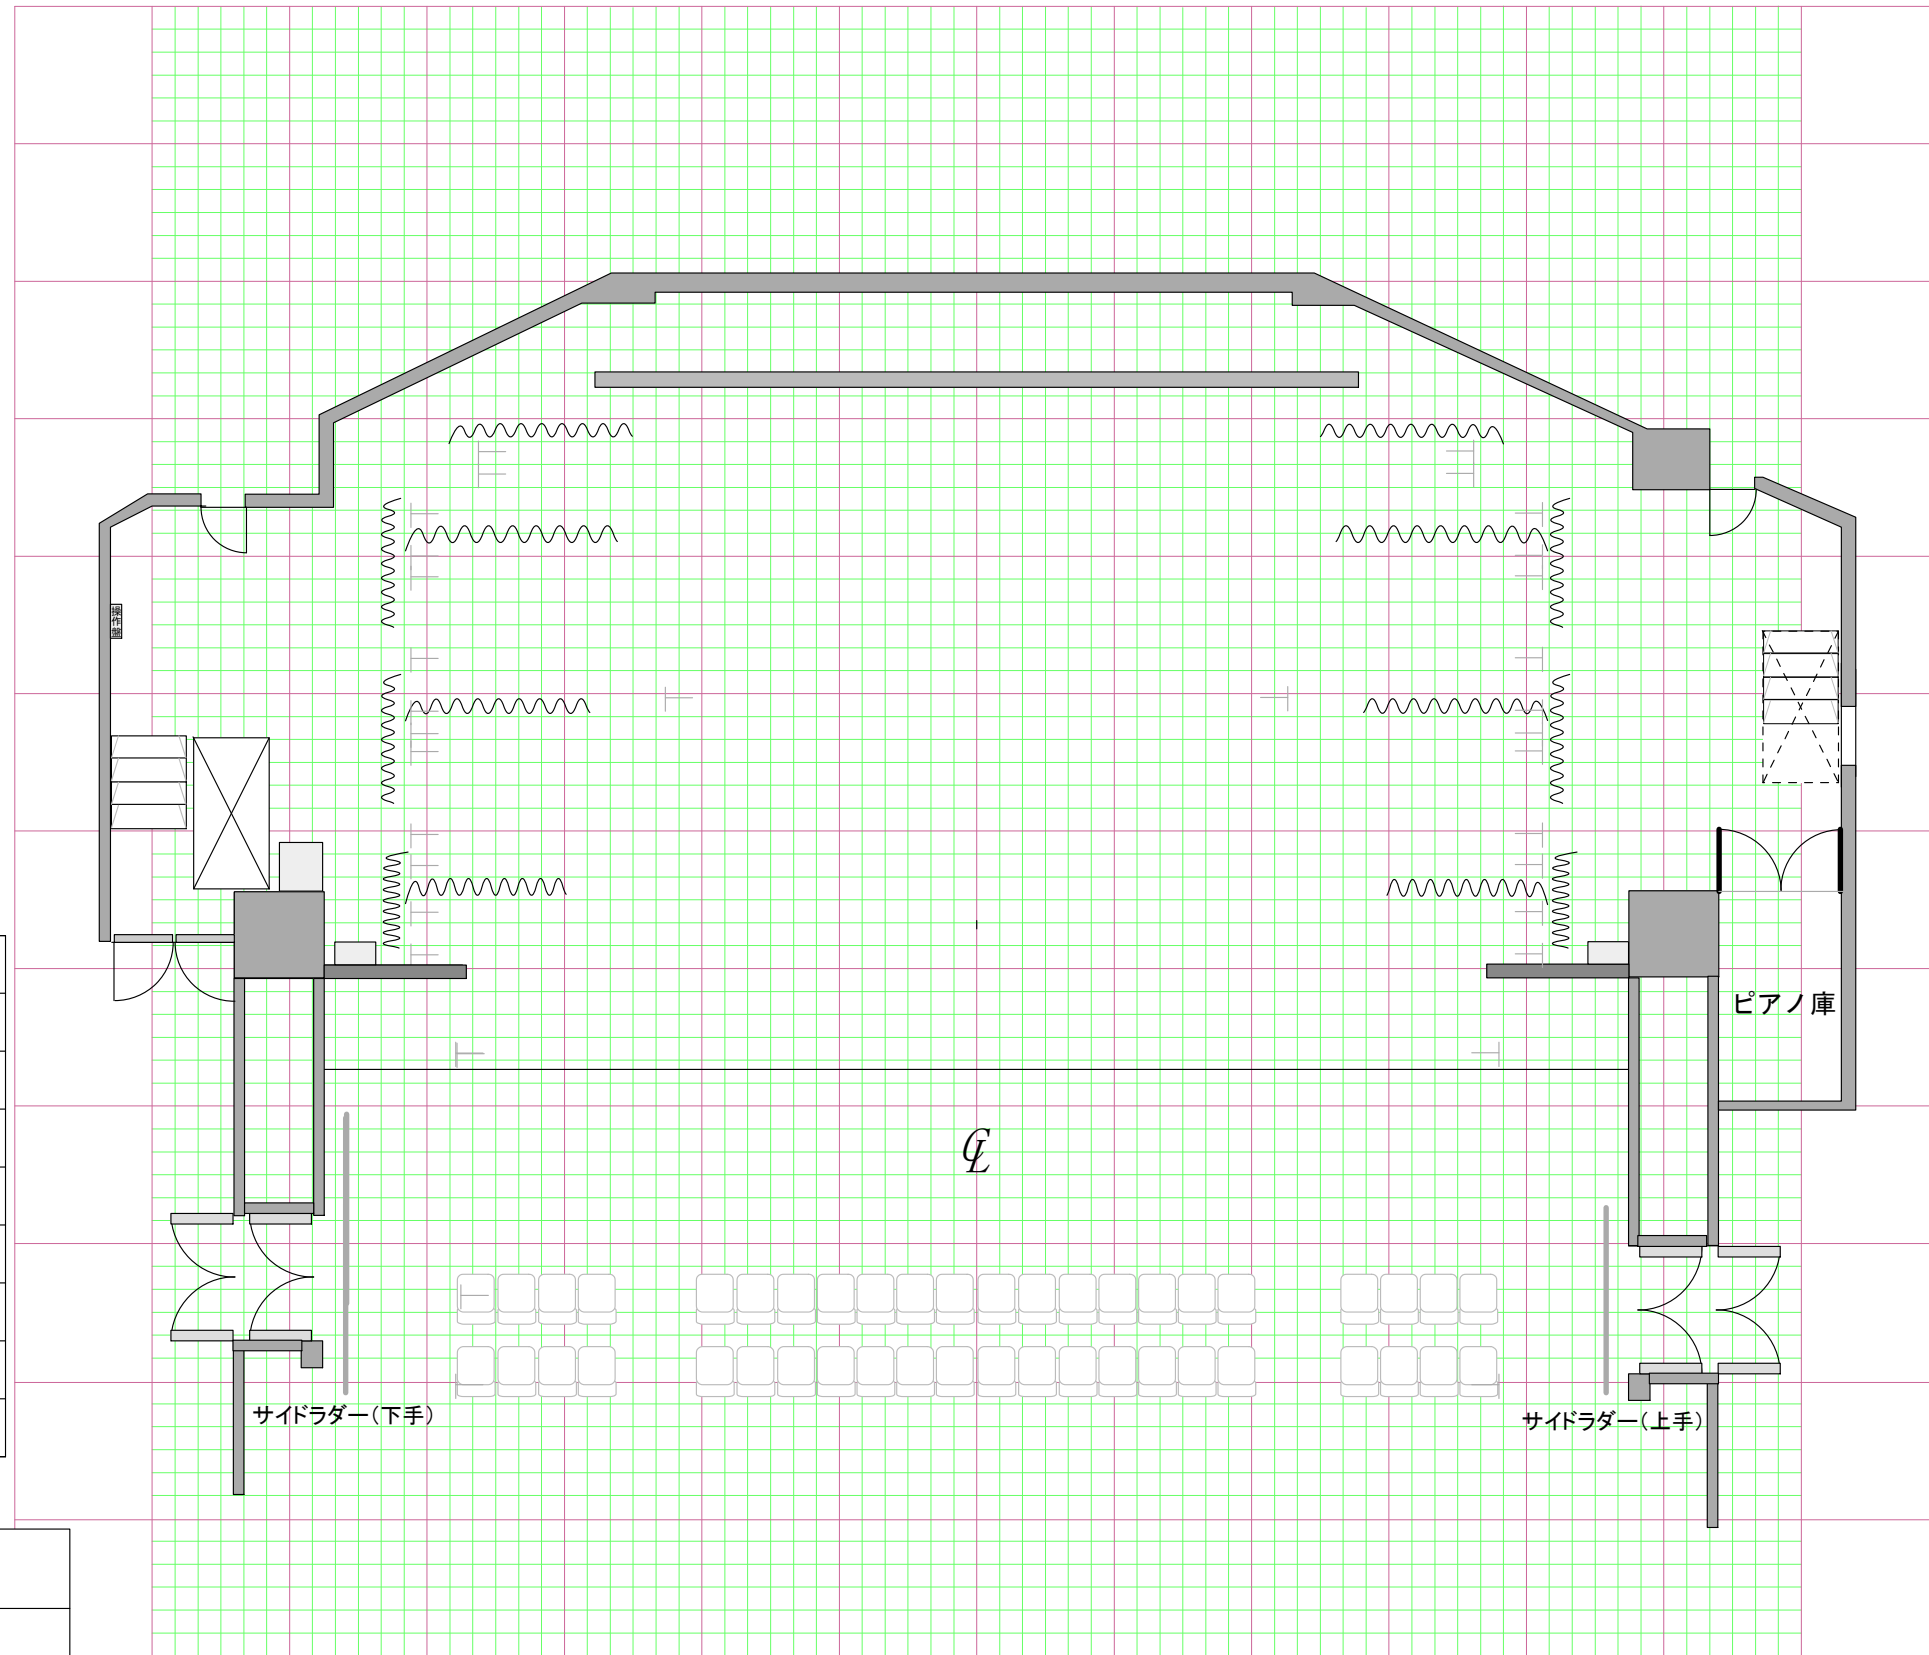

- ホリ壁
- バトン4 大黒幕
- バトン3
- UHL
- 袖幕2
- 一文字3
- バトン2
- 2A
- 引割幕 スクリーン
- バトン1 一文字2
- 1A
- 1B 袖幕1
- 一文字1
- 緞帳
- P.L
- C.L

4	
3	
2	
1	
緞帳	

琉球新報ホール				
主催者				
公演名				
公演日	令和	年	月	日