


3階楽屋平面図

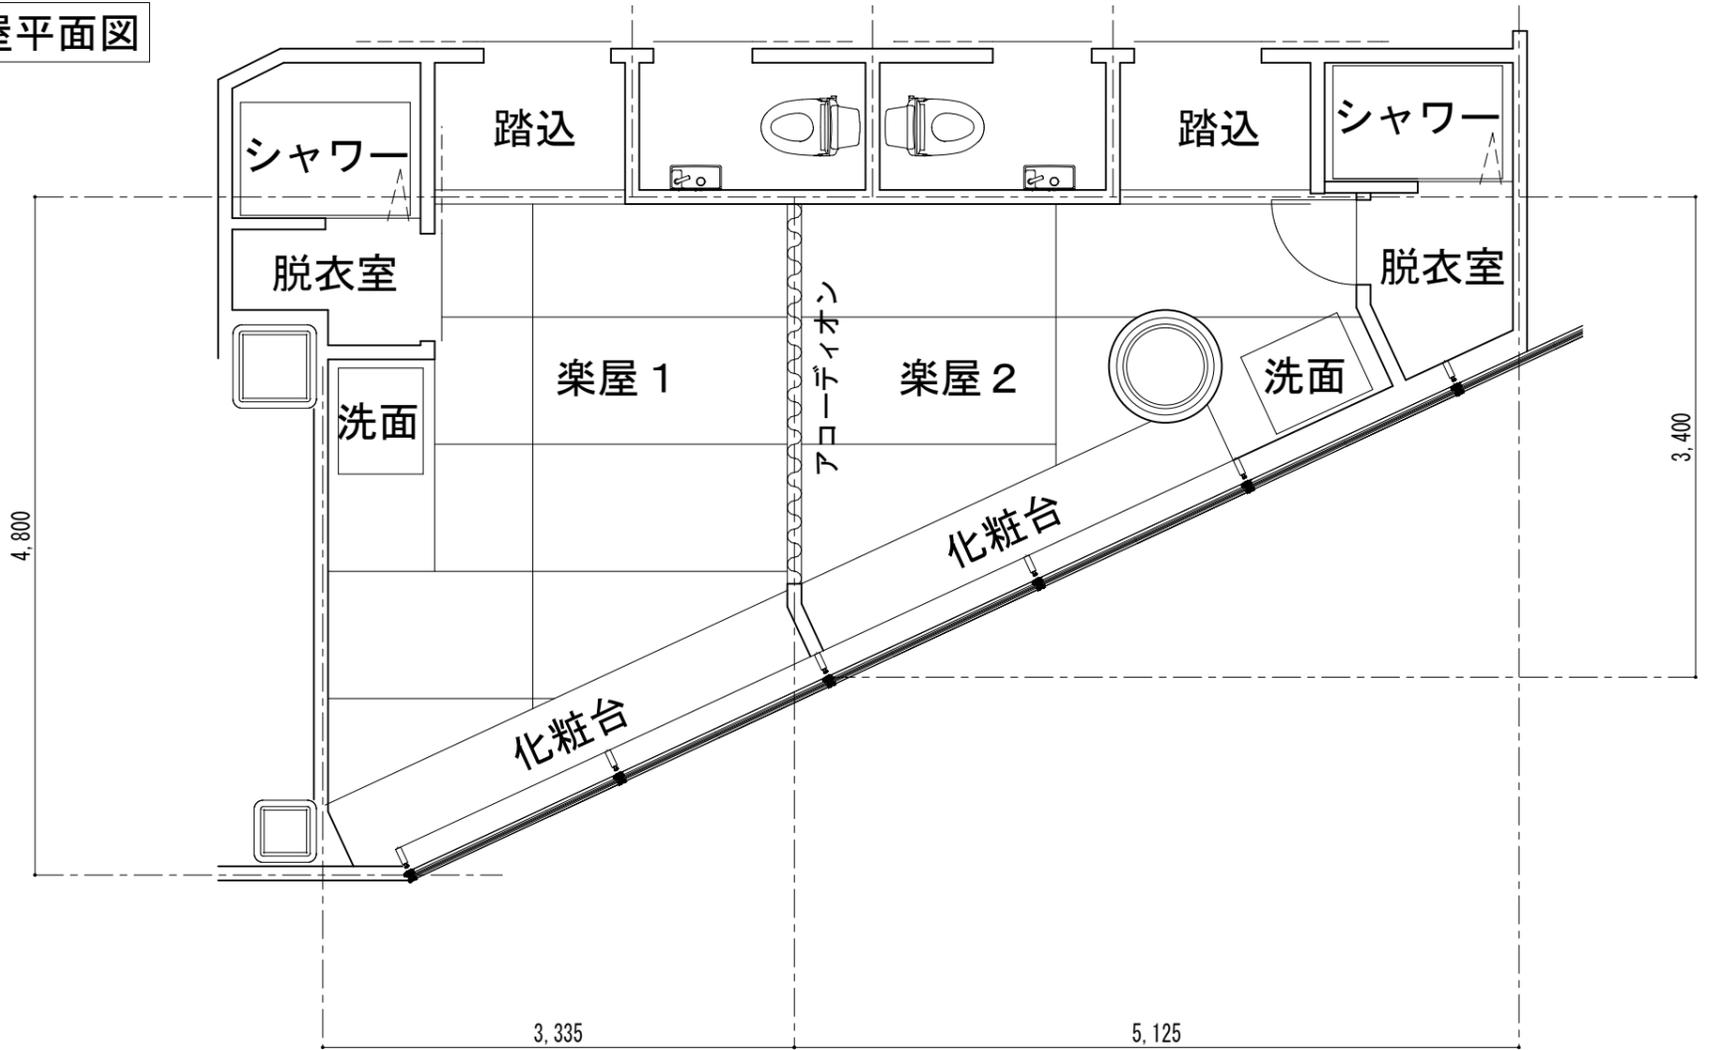

4階楽屋平面図

