


info	
123	Channel No.
ホール機材	
	1kw-トツ x 32
	500W フレネル x 12
	500wトツ x 12
	140w(LED)-Fr用 x 16

ケーブル・スタンド・移動機材(予備機材)はありません

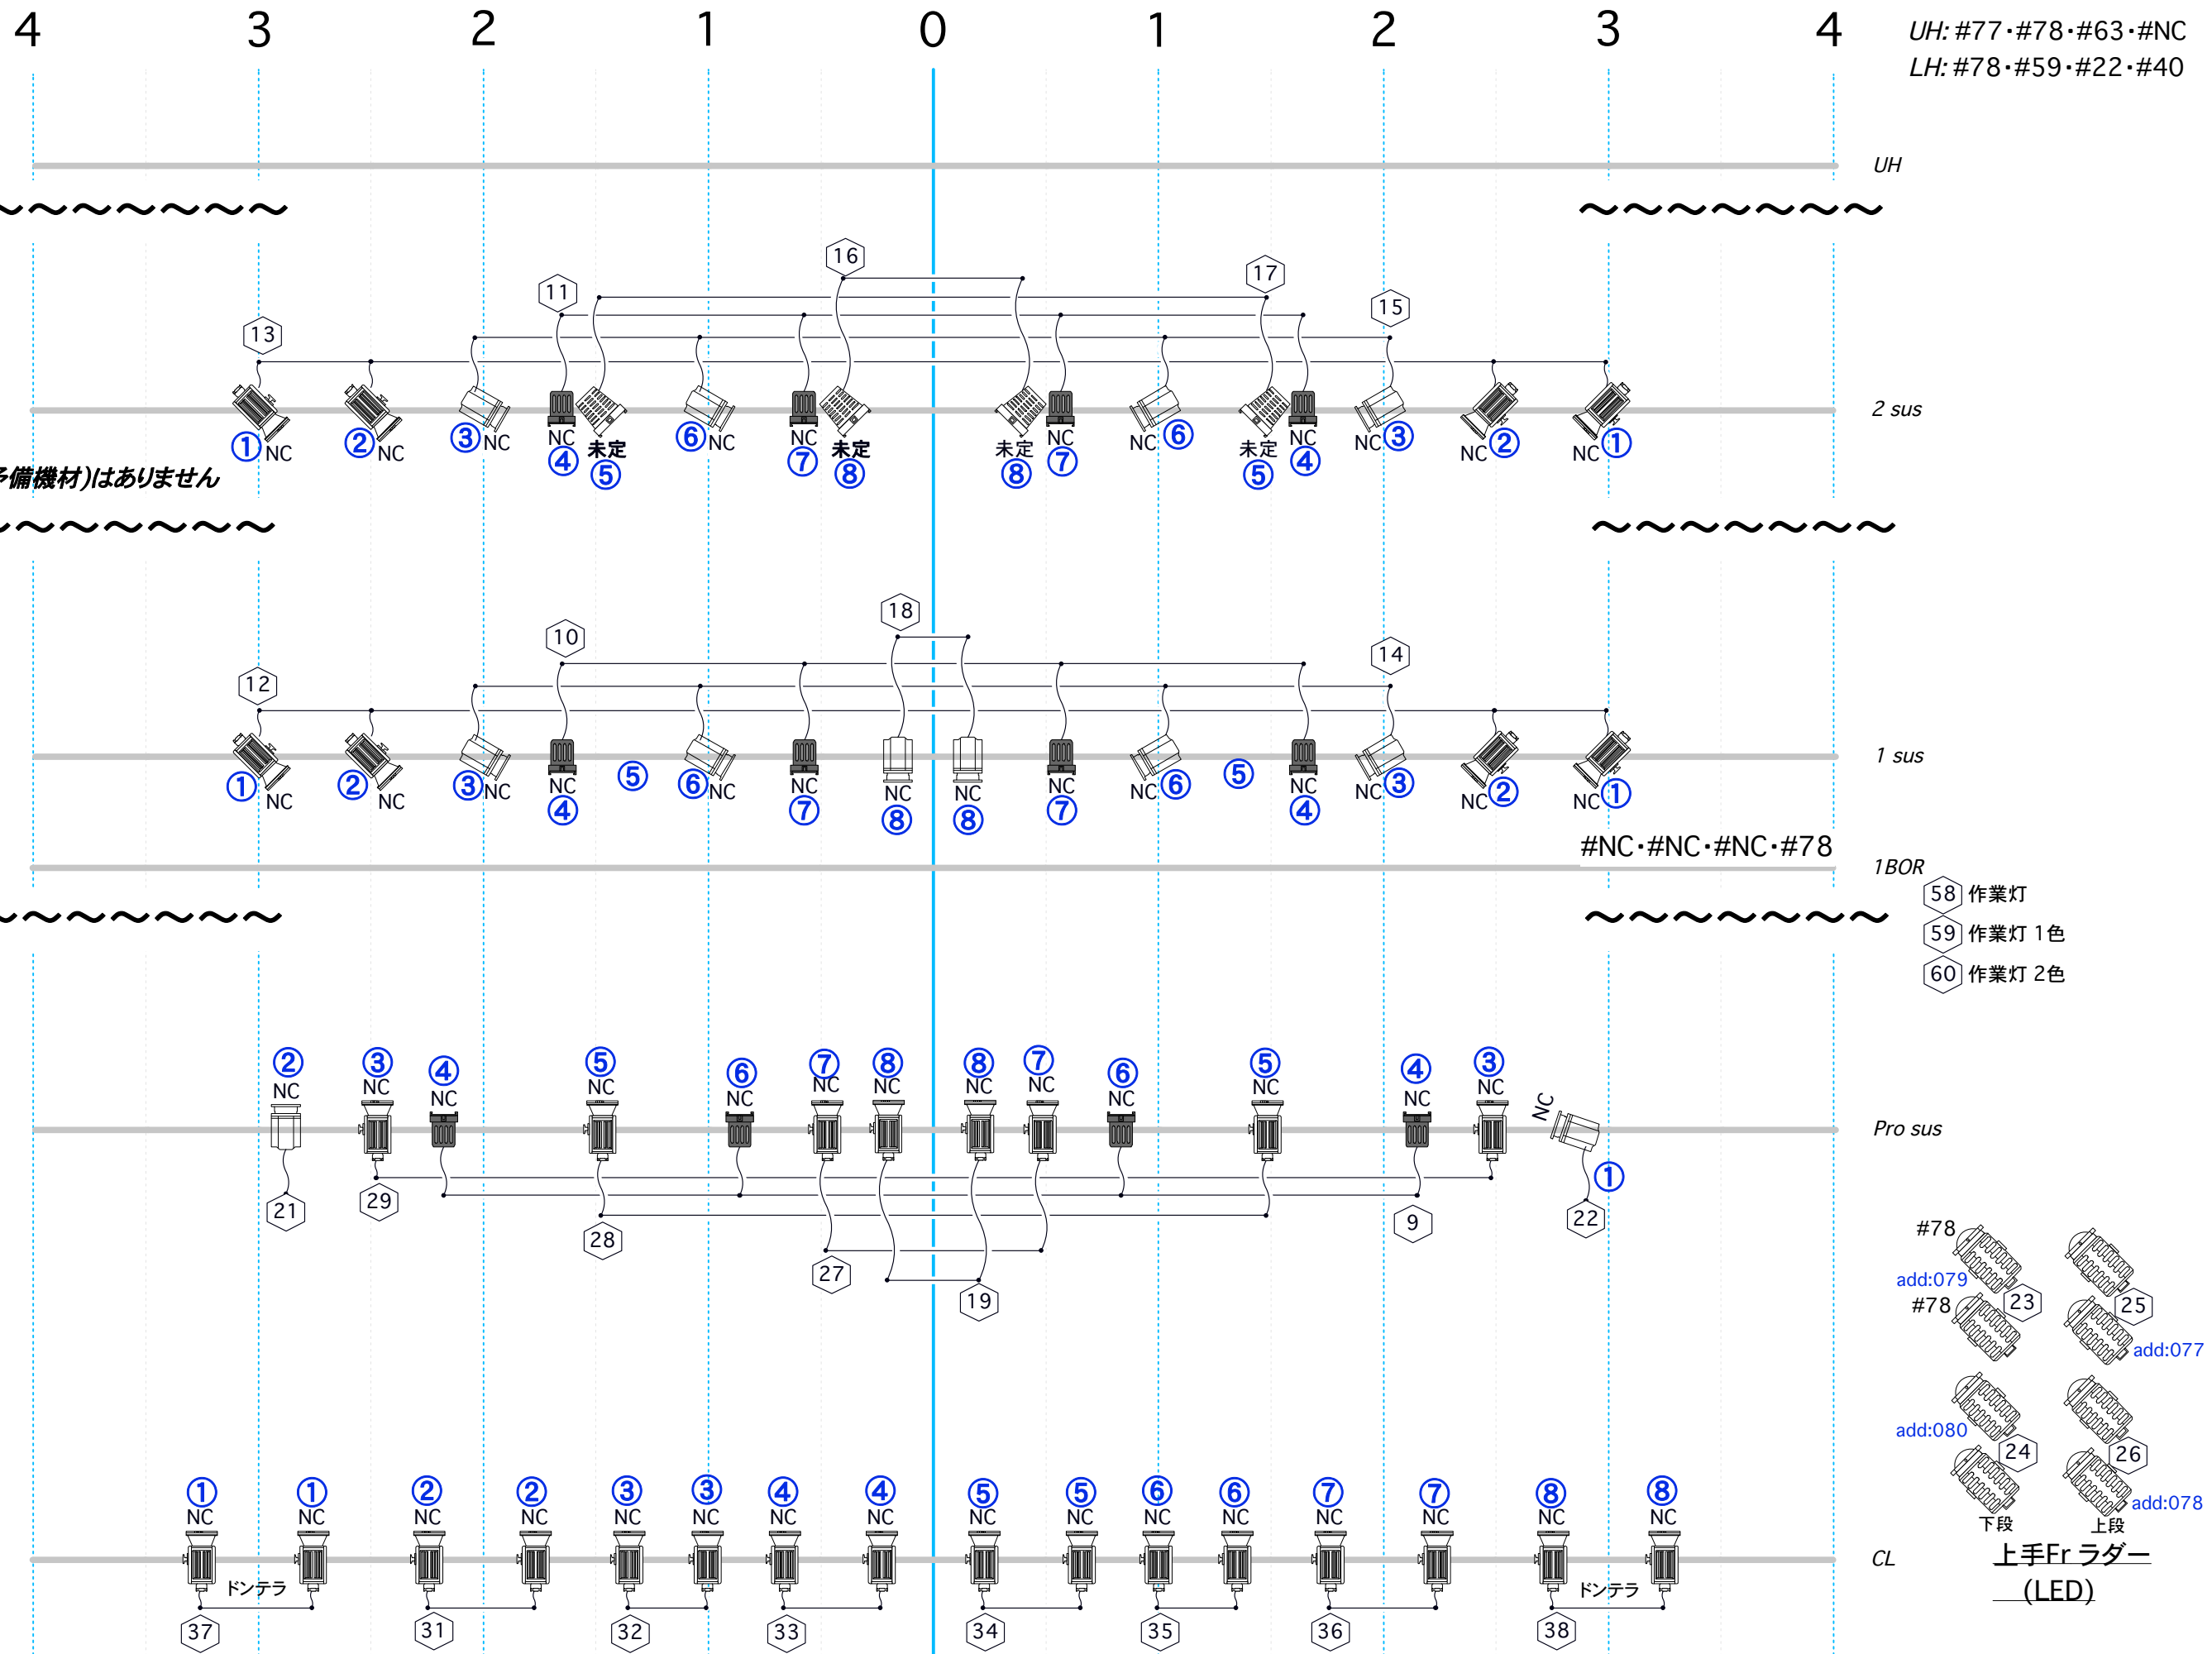

UH: #77・#78・#63・#NC
LH: #78・#59・#22・#40

